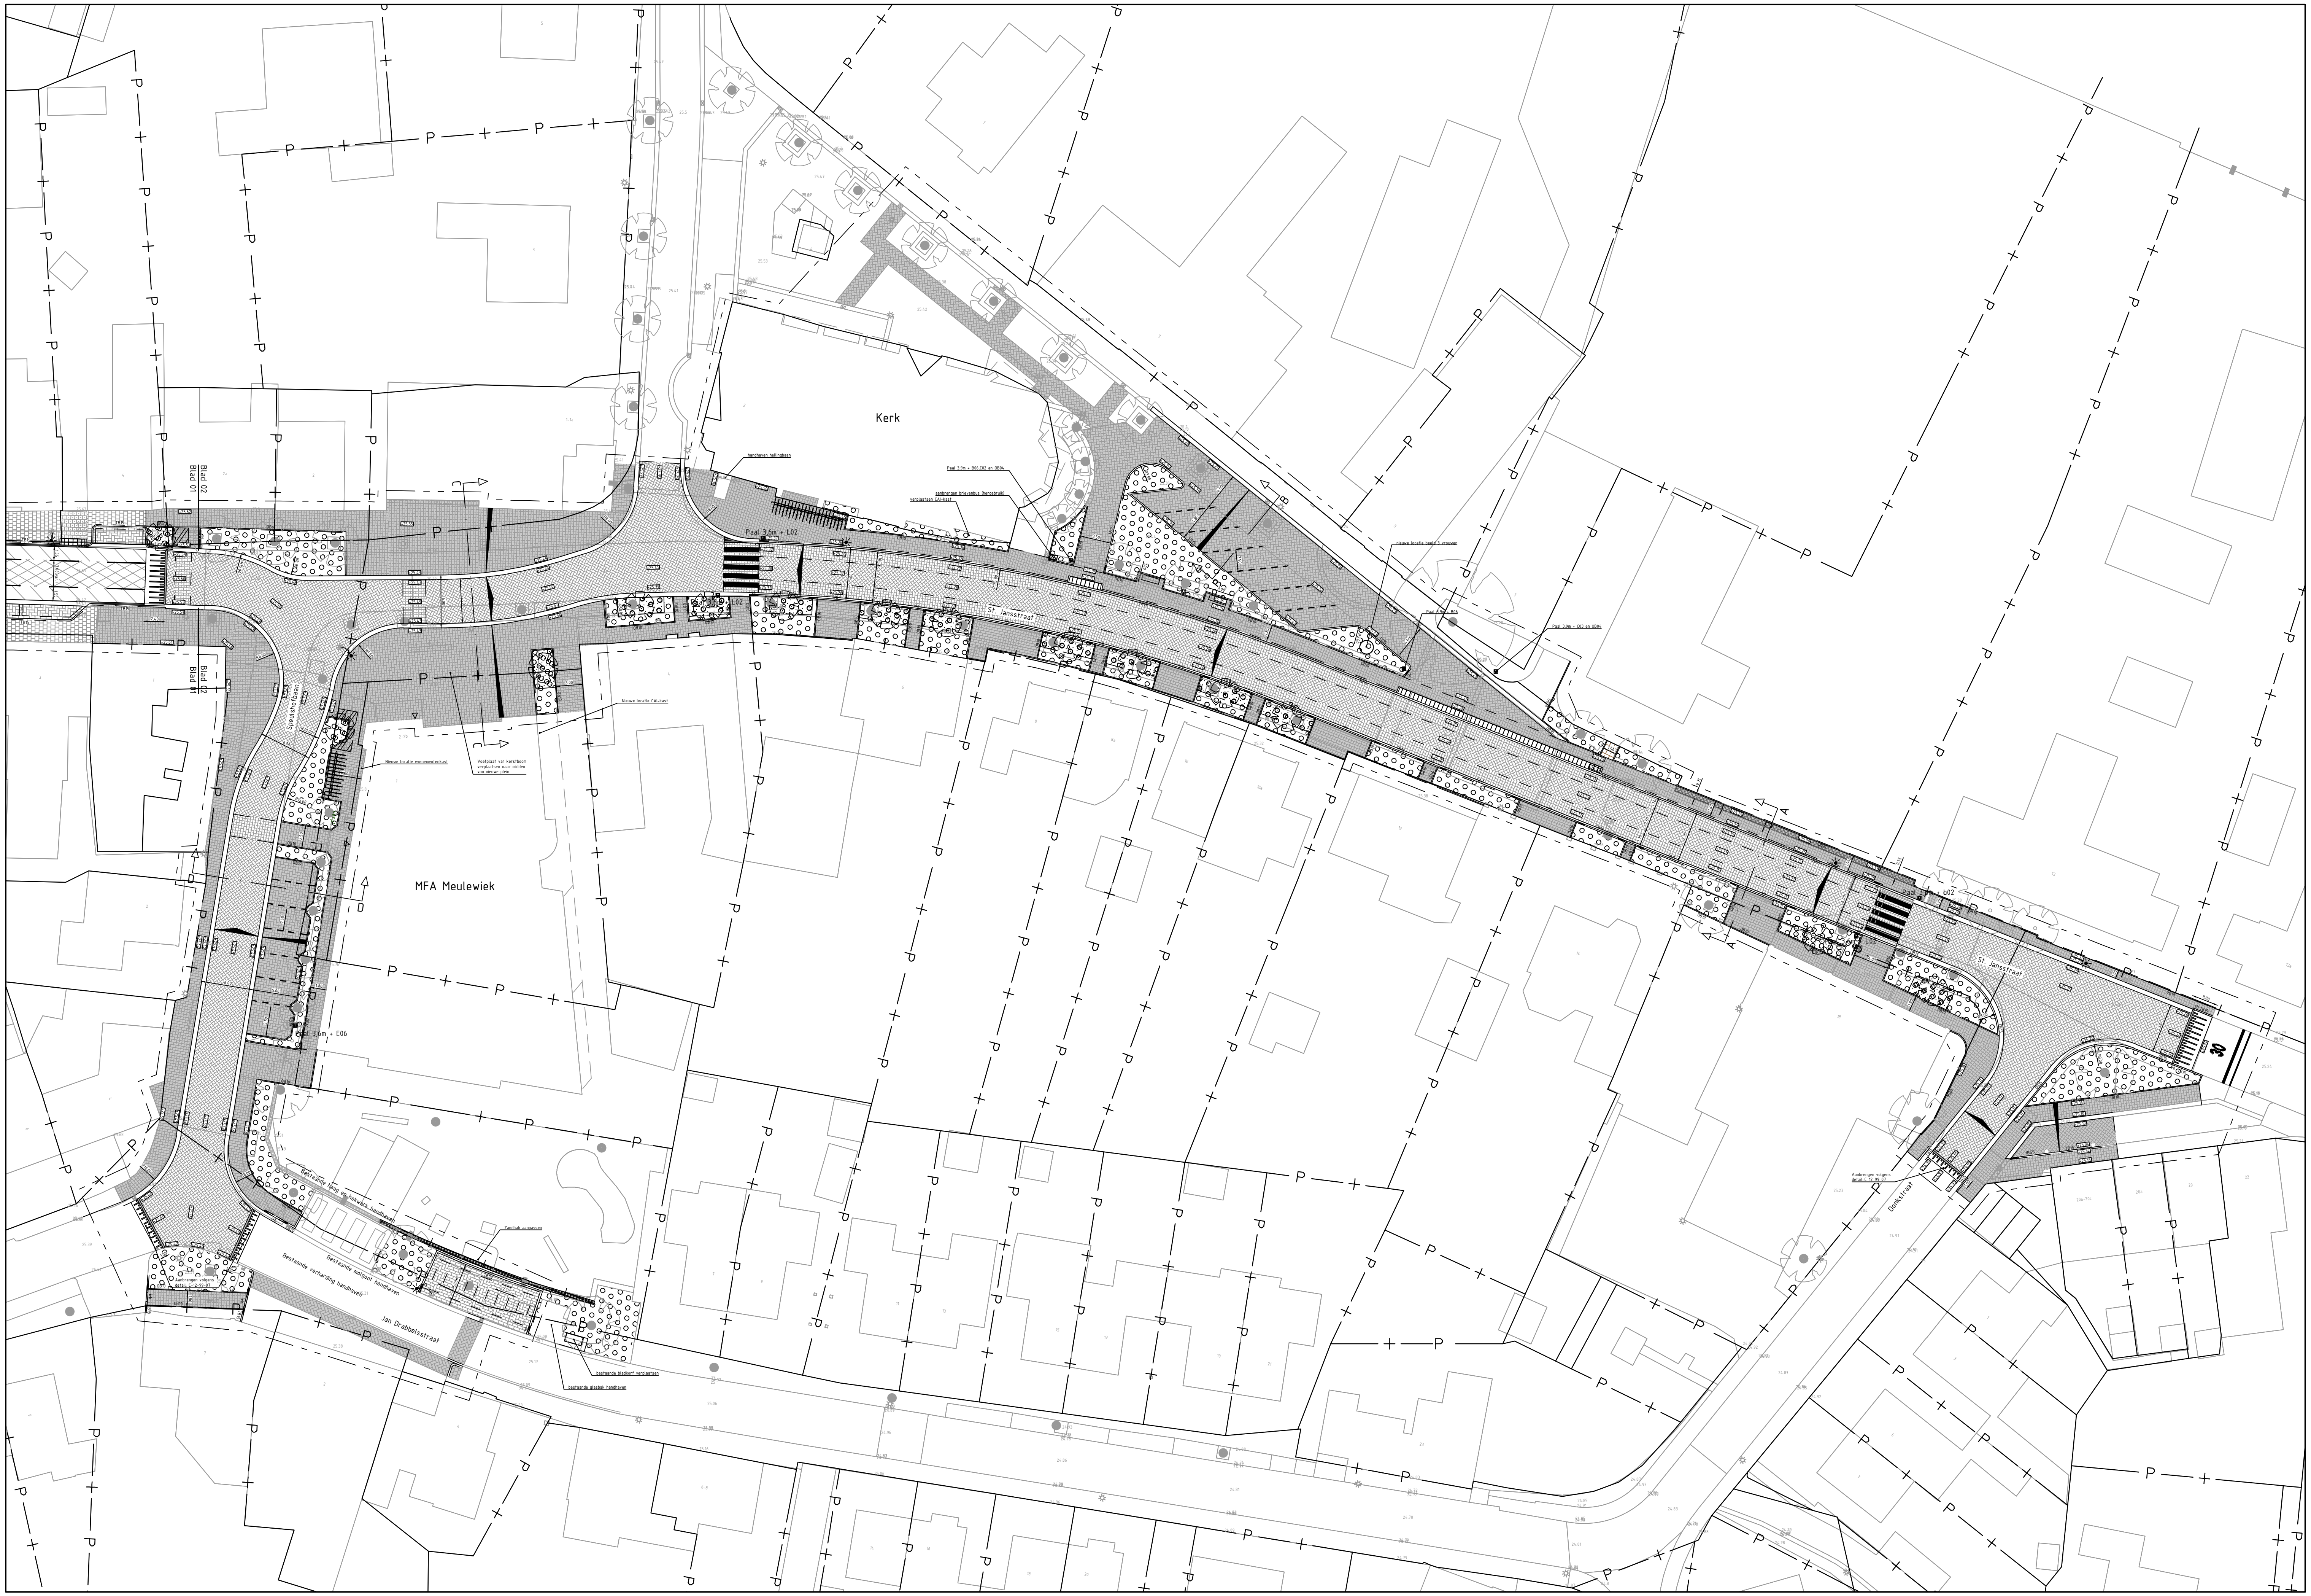
Kerk
MFA Meulewiek
St. Jansstraat
Speulshofbaan
Jan Drabbelsstraat
Donkstraat
Blad 02
Blad 01
handhaven hellingbaan
Paal 3,6m + L02
Paal 3,9m + B06,C02 en OB04
aanbrengen brievenbus (hergebruik)
verplaatsen CAI-kast
nieuwe locatie beeld 3 vrouwen
Paal 3,9m + B06
Paal 3,9m + C03 en OB04
Nieuwe locatie CAI-kast
Nieuwe locatie evenementenkast
Voetplaat var kerstboom verplaatsen naar midden van nieuwe plein
Paal 3,6m + E06
Bestaande haag en hekwerk handhaven
Zandbak aanpassen
Bestaande molgoot handhaven
Bestaande verharding handhaven
Aanbrengen volgens detail: C-12-99-07
bestaande bladkorf verplaatsen
bestaande glasbak handhaven
30